


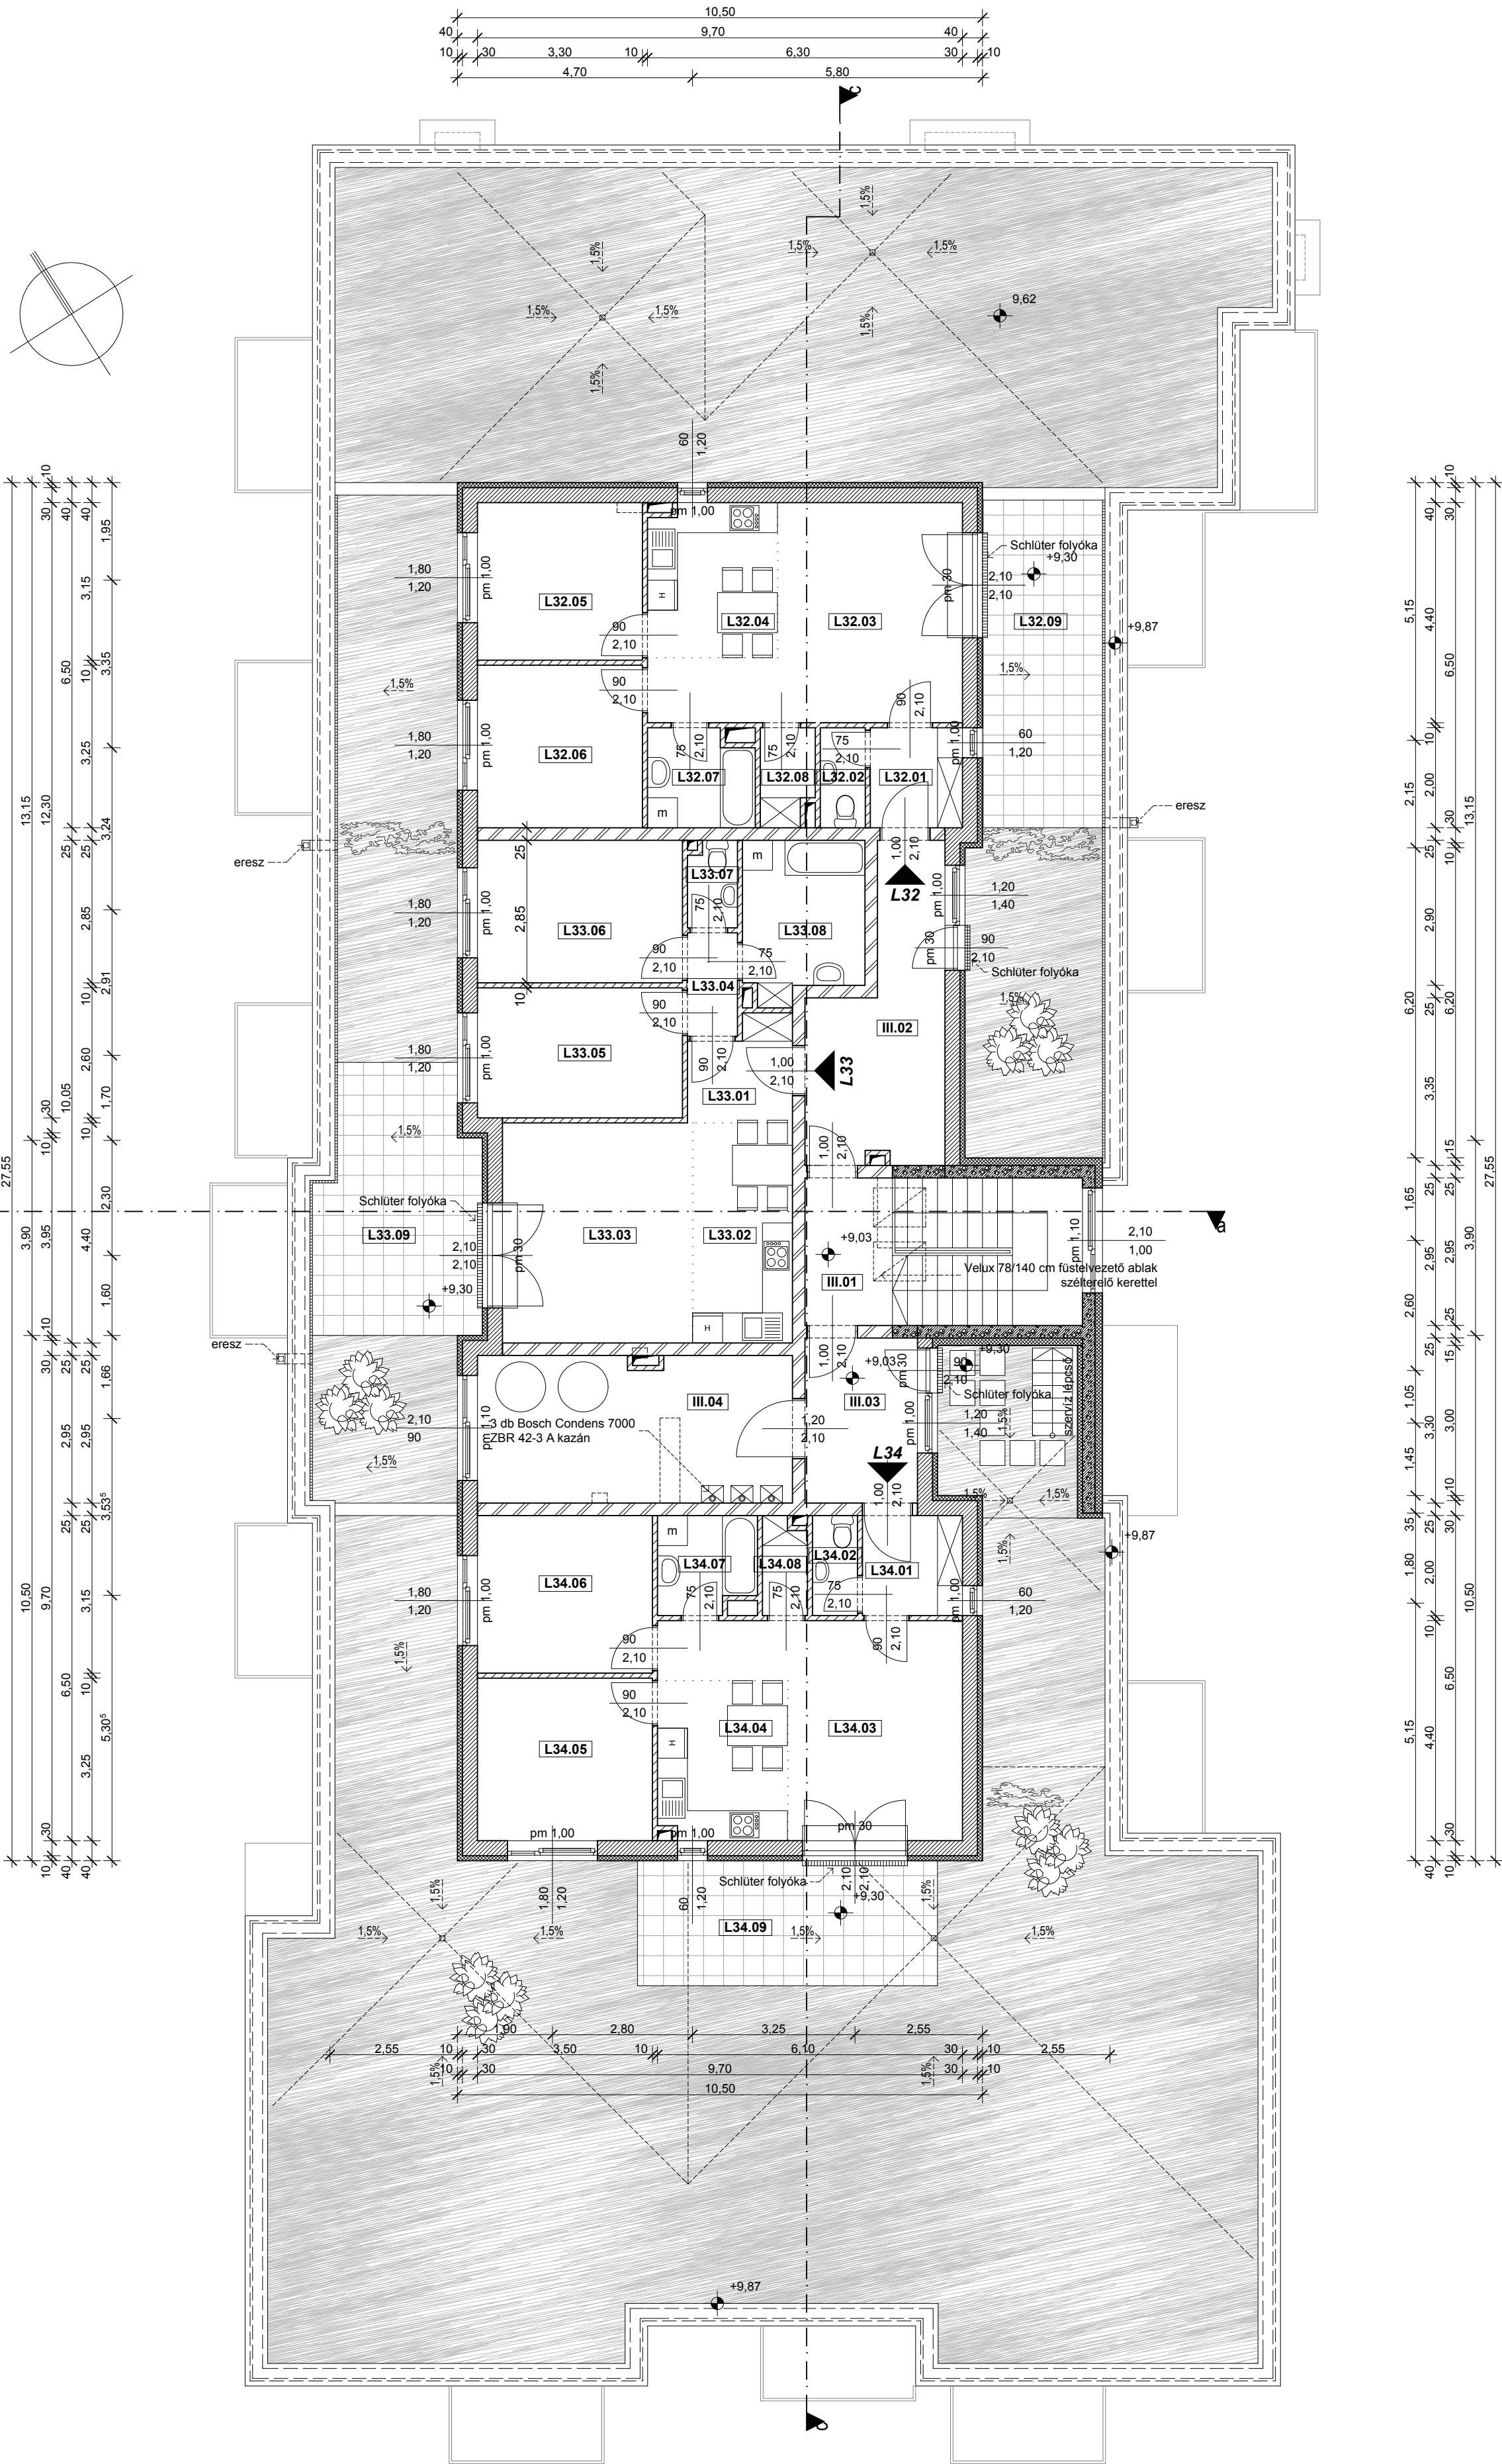

B épület:			
Közös helyiségek:			
III.01	lépcsőház	kerámia	16,37
III.02	közlekedő	kerámia	13,61
III.03	közlekedő	kerámia	7,56
III.04	gépészeti h.	csm.kerámia	18,37
			55,91

L 32 lakás:			
L32.01	előtér	kerámia	3,69
L32.02	wc	kerámia	1,80
L32.03	nappali	lam.parketta	19,66
L32.04	étkező-konyha	kerámia	7,88
L32.05	háló	lam.parketta	10,39
L32.06	háló	lam.parketta	10,72
L32.07	fürdő	kerámia	4,03
L32.08	kamra	kerámia	2,02

L32.09	terasz	beton lap	16,05
L 33 lakás:			
L33.01	előtér	kerámia	4,00
L33.02	étkező-konyha	kerámia	8,79
L33.03	nappali	lam.parketta	16,73
L33.04	közlekedő	kerámia	2,07
L33.05	háló	lam.parketta	10,66
L33.06	háló	lam.parketta	11,68
L33.07	wc	kerámia	1,66
L33.08	fürdő	kerámia	7,41

L33.09	terasz	beton lap	16,60
--------	--------	-----------	-------

L 34 lakás:			
L34.01	előtér	kerámia	4,00
L34.02	wc	kerámia	1,80
L34.03	nappali	lam.parketta	18,52
L34.04	étkező-konyha	kerámia	8,20
L34.05	háló	lam.parketta	11,37
L34.06	háló	lam.parketta	11,02
L34.07	fürdő	kerámia	3,72
L34.08	kamra	kerámia	1,68

L34.09	terasz	beton lap	15,00
--------	--------	-----------	-------

±0,00 = 121,31 mBf (földszinti padlóvonal)

	Tutiterv Tervező és Kivitelező Kft 9022 Győr, Czuczor G. u. 13. - tel./fax: 96/525-600 - web: www.tutiterv.hu		Felelős tervező: Tutervai Mátyás É1 08-0112	
	A terv a TUTITERV Kft szellemi tulajdona, melynek védelmét törvény biztosítja		T. Czirják Éva É 08-0113	
Megrendelő neve és címe: ANENDA Kft 9200 Mosonmagyaróvár, Kálnoki u. 22/1				
Ép. neve és helye: 68 lakásos társasház 9200 Mosonmagyaróvár, Hubertusz u. Hrsz.:587/4			Tervfajta: engedélyezési terv	Lépték: 1:100
Rajz megnevezése: B épület III. emeleti alaprajz			Dátum: 2016.02.	Rajzsám: É-06/m
			Munkaszám: 1510/02	